



PIANTA PIANO SEMINTERRATO
SCALA 1:100

STATO DI PROGETTO
UNITA' IMMOBILIARE -A-

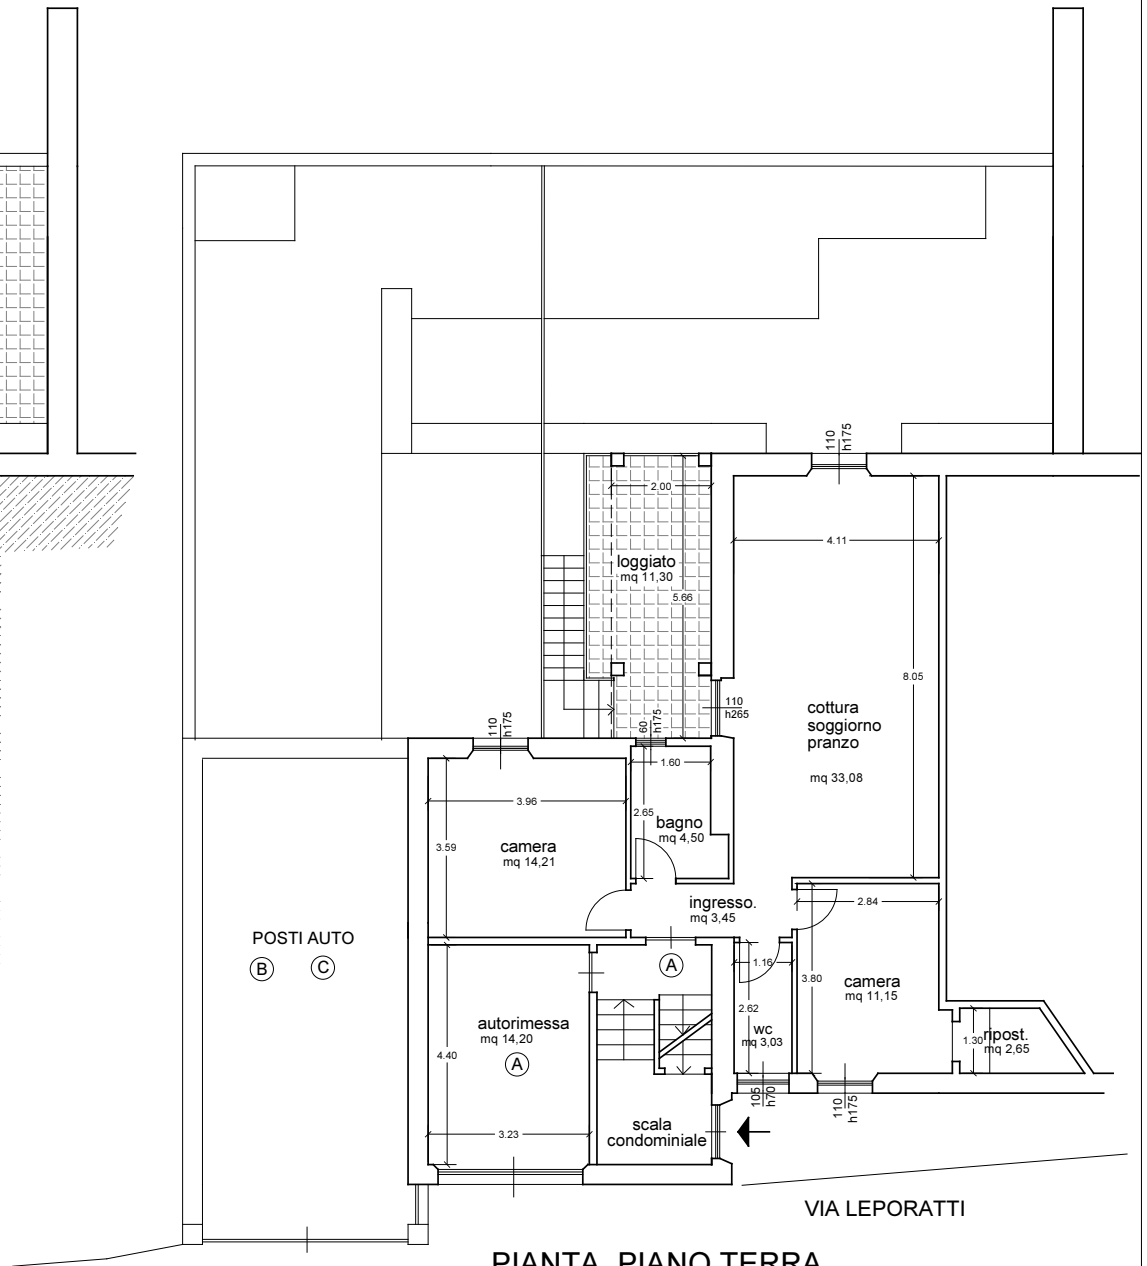


PIANTA PIANO TERRA
SCALA 1:100

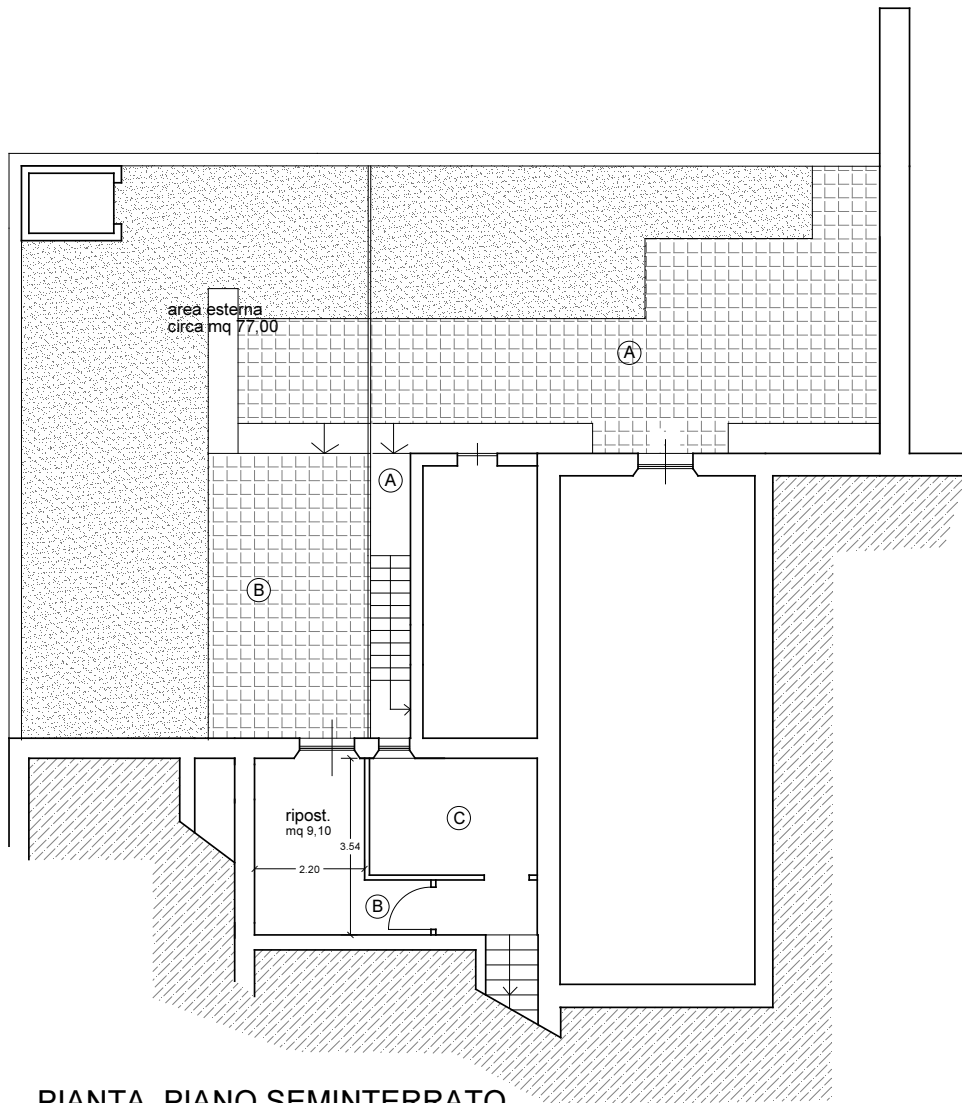


PIANTA PIANO SEMINTERRATO
SCALA 1:100

STATO DI PROGETTO
UNITA' IMMOBILIARE -B-

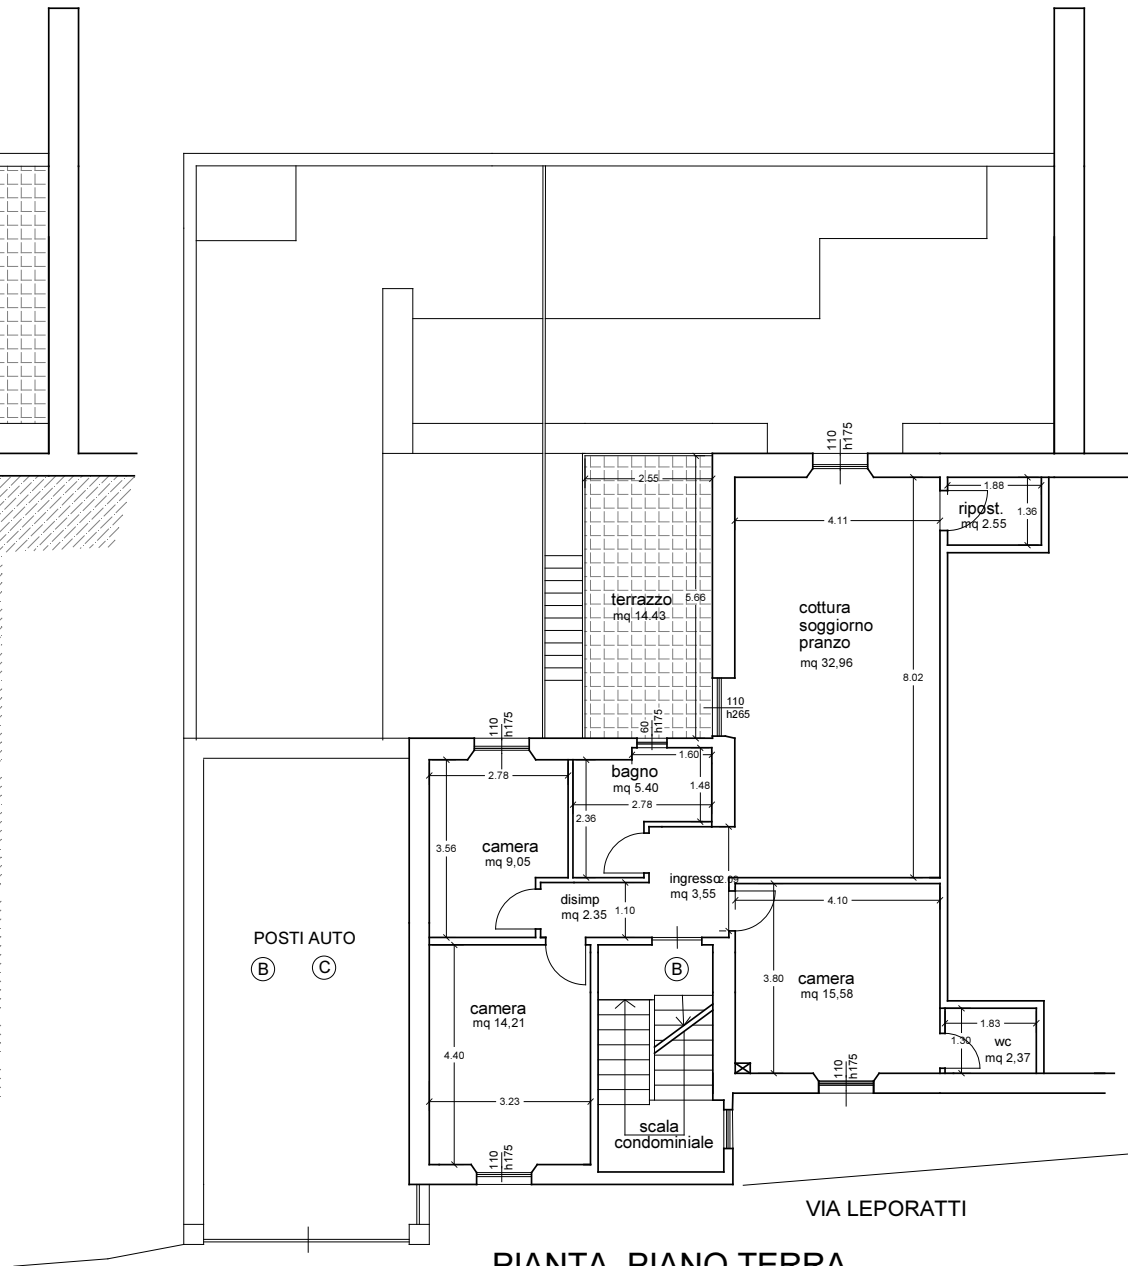


PIANTA PIANO TERRA
SCALA 1:100

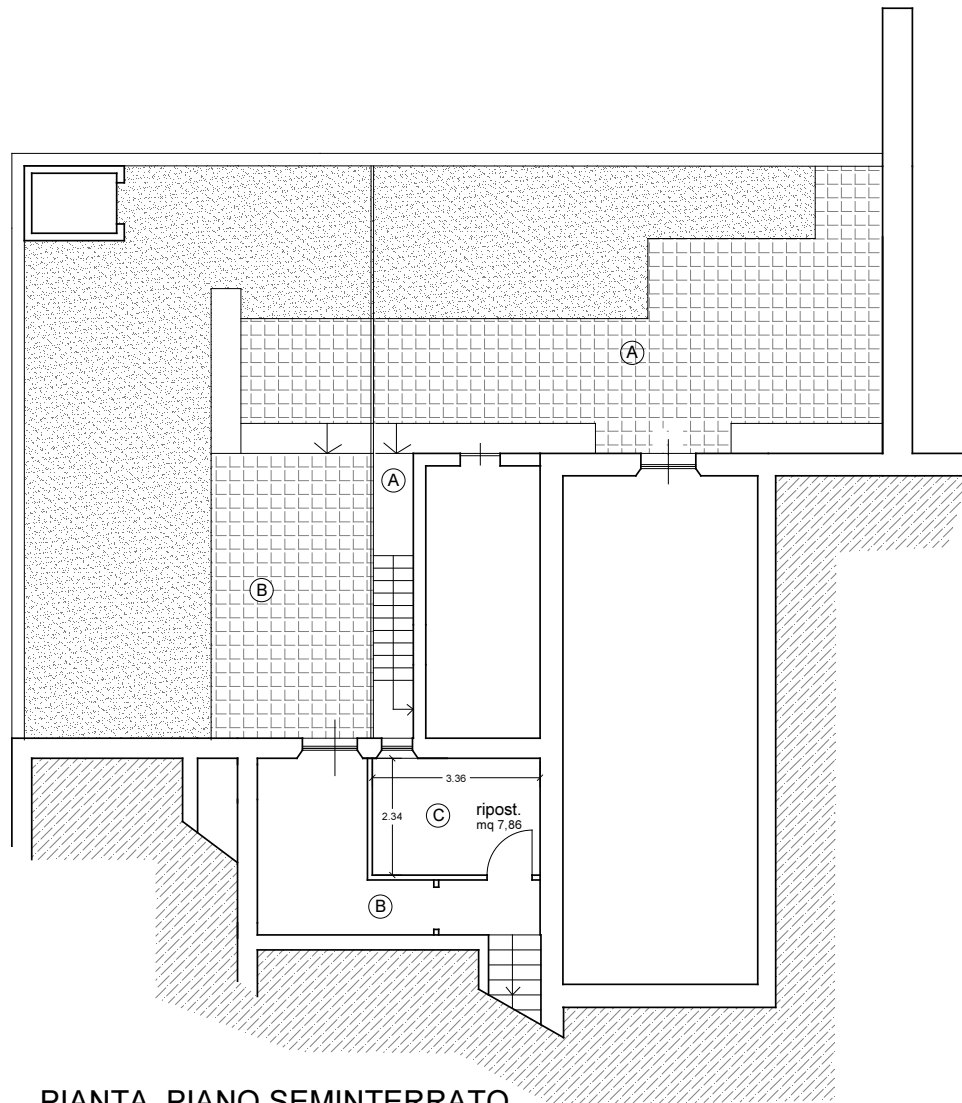

PIANTA PIANO SEMINTERRATO
SCALA 1:100

STATO DI PROGETTO
UNITA' IMMOBILIARE -C-

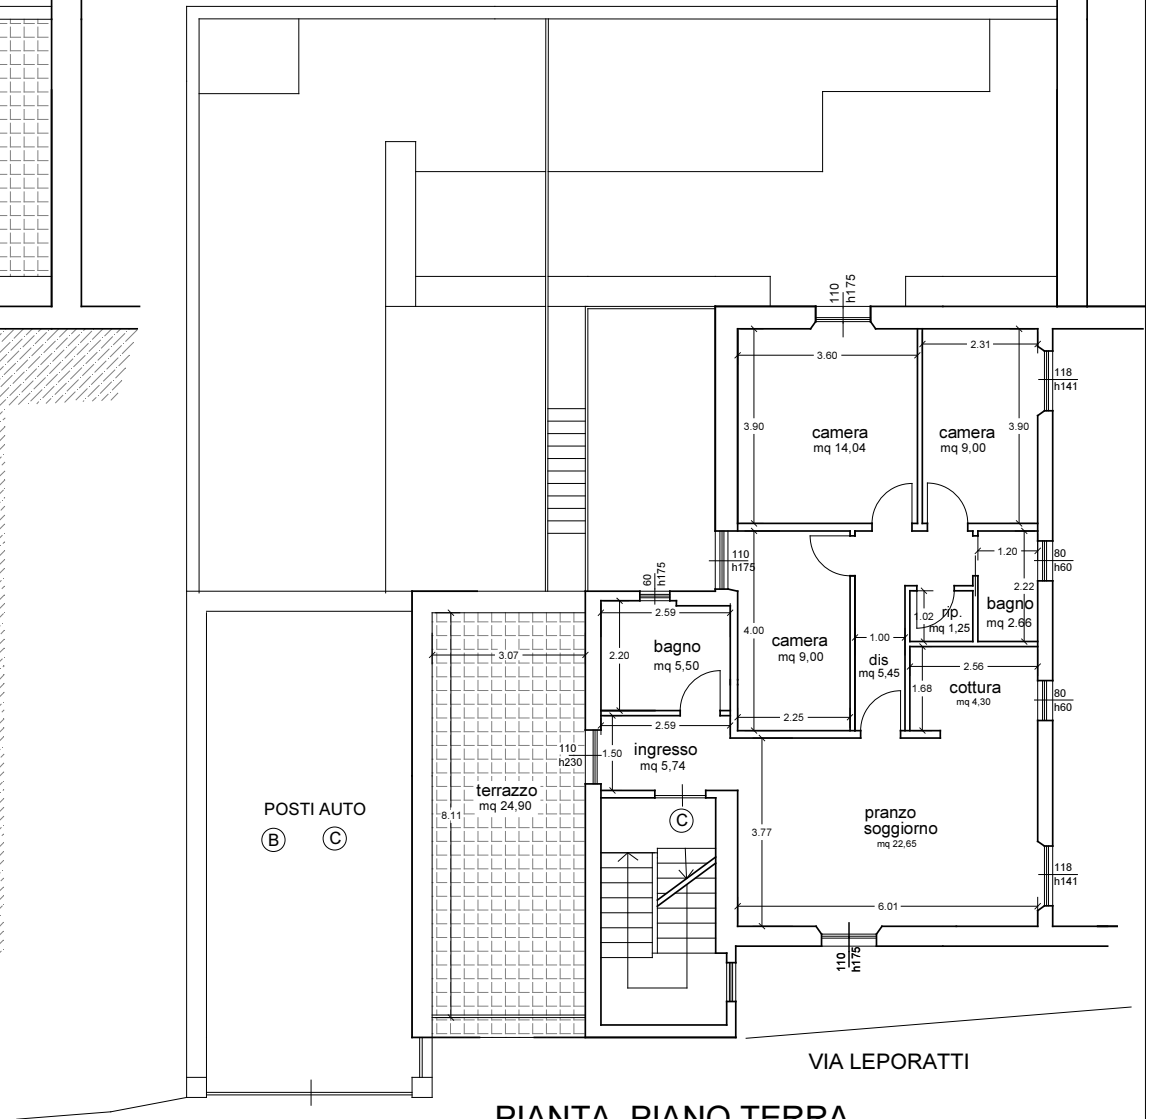

PIANTA PIANO TERRA
SCALA 1:100