


CATASTO TERRENI
PARTICELLA 63
STESSA PROPRIETA'

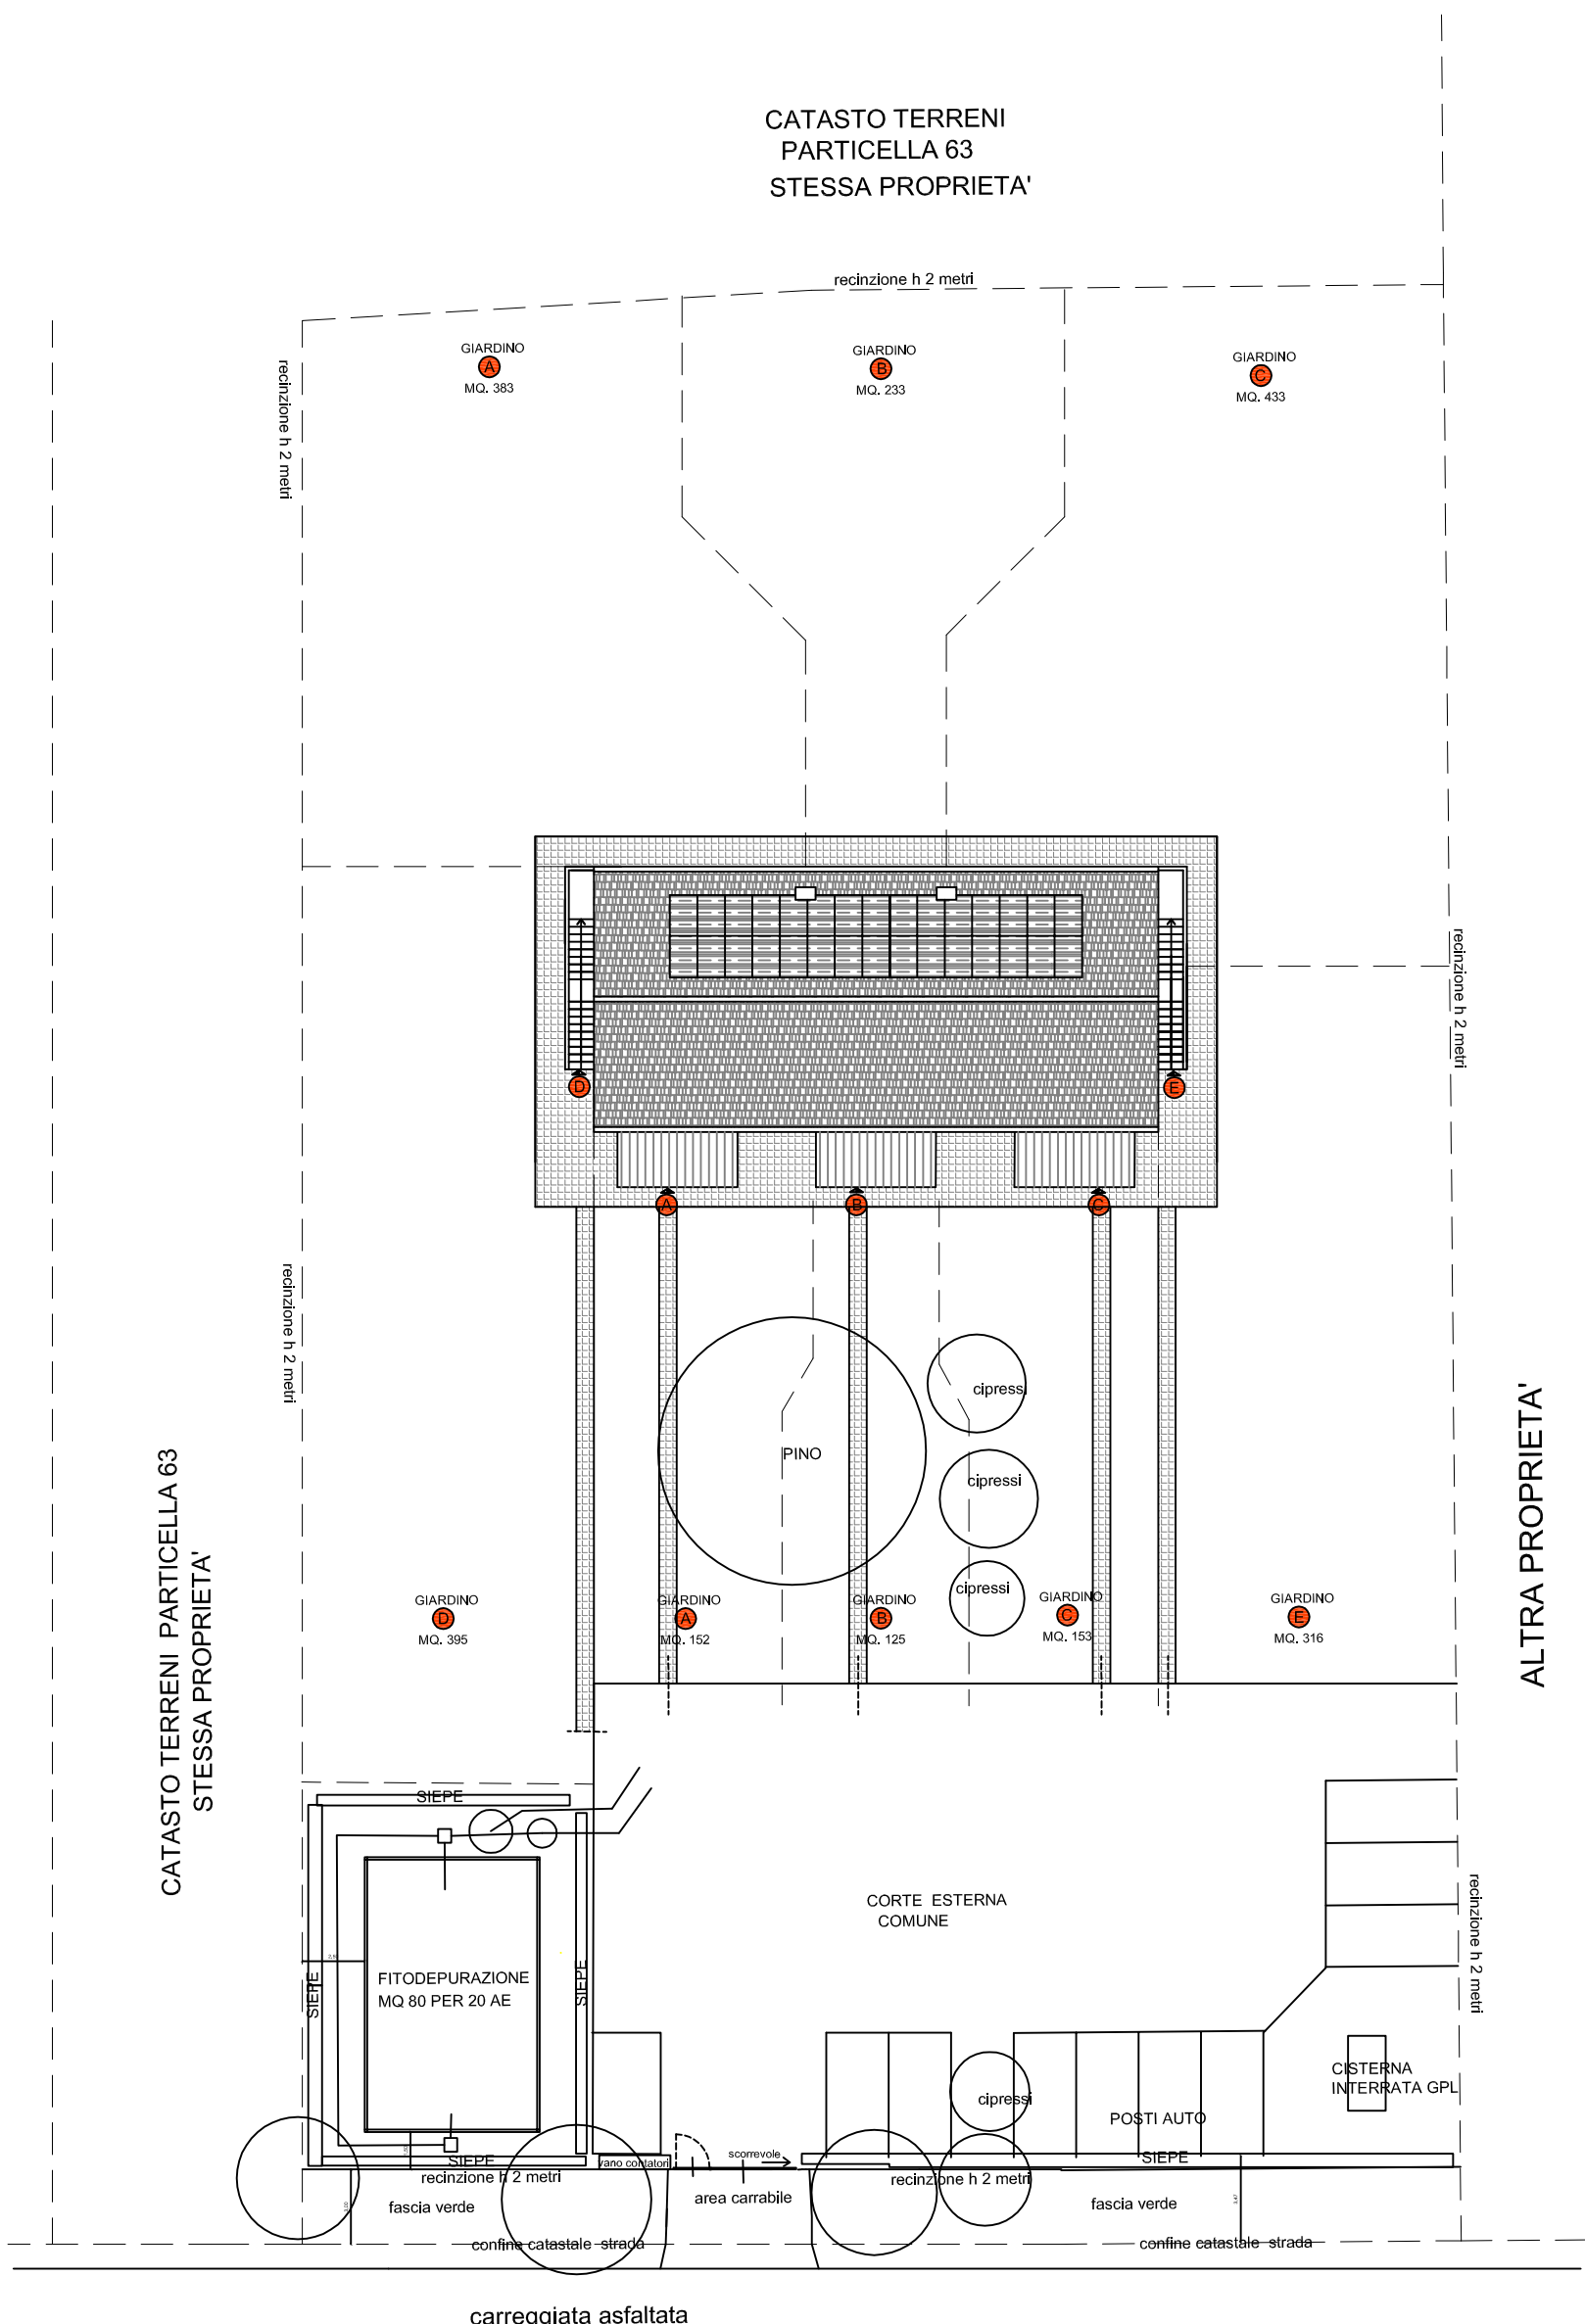

CATASTO TERRENI PARTICELLA 63
STESSA PROPRIETA'

ALTRA PROPRIETA'

PLANIMETRIA GENERALE
STATO DI PROGETTO

